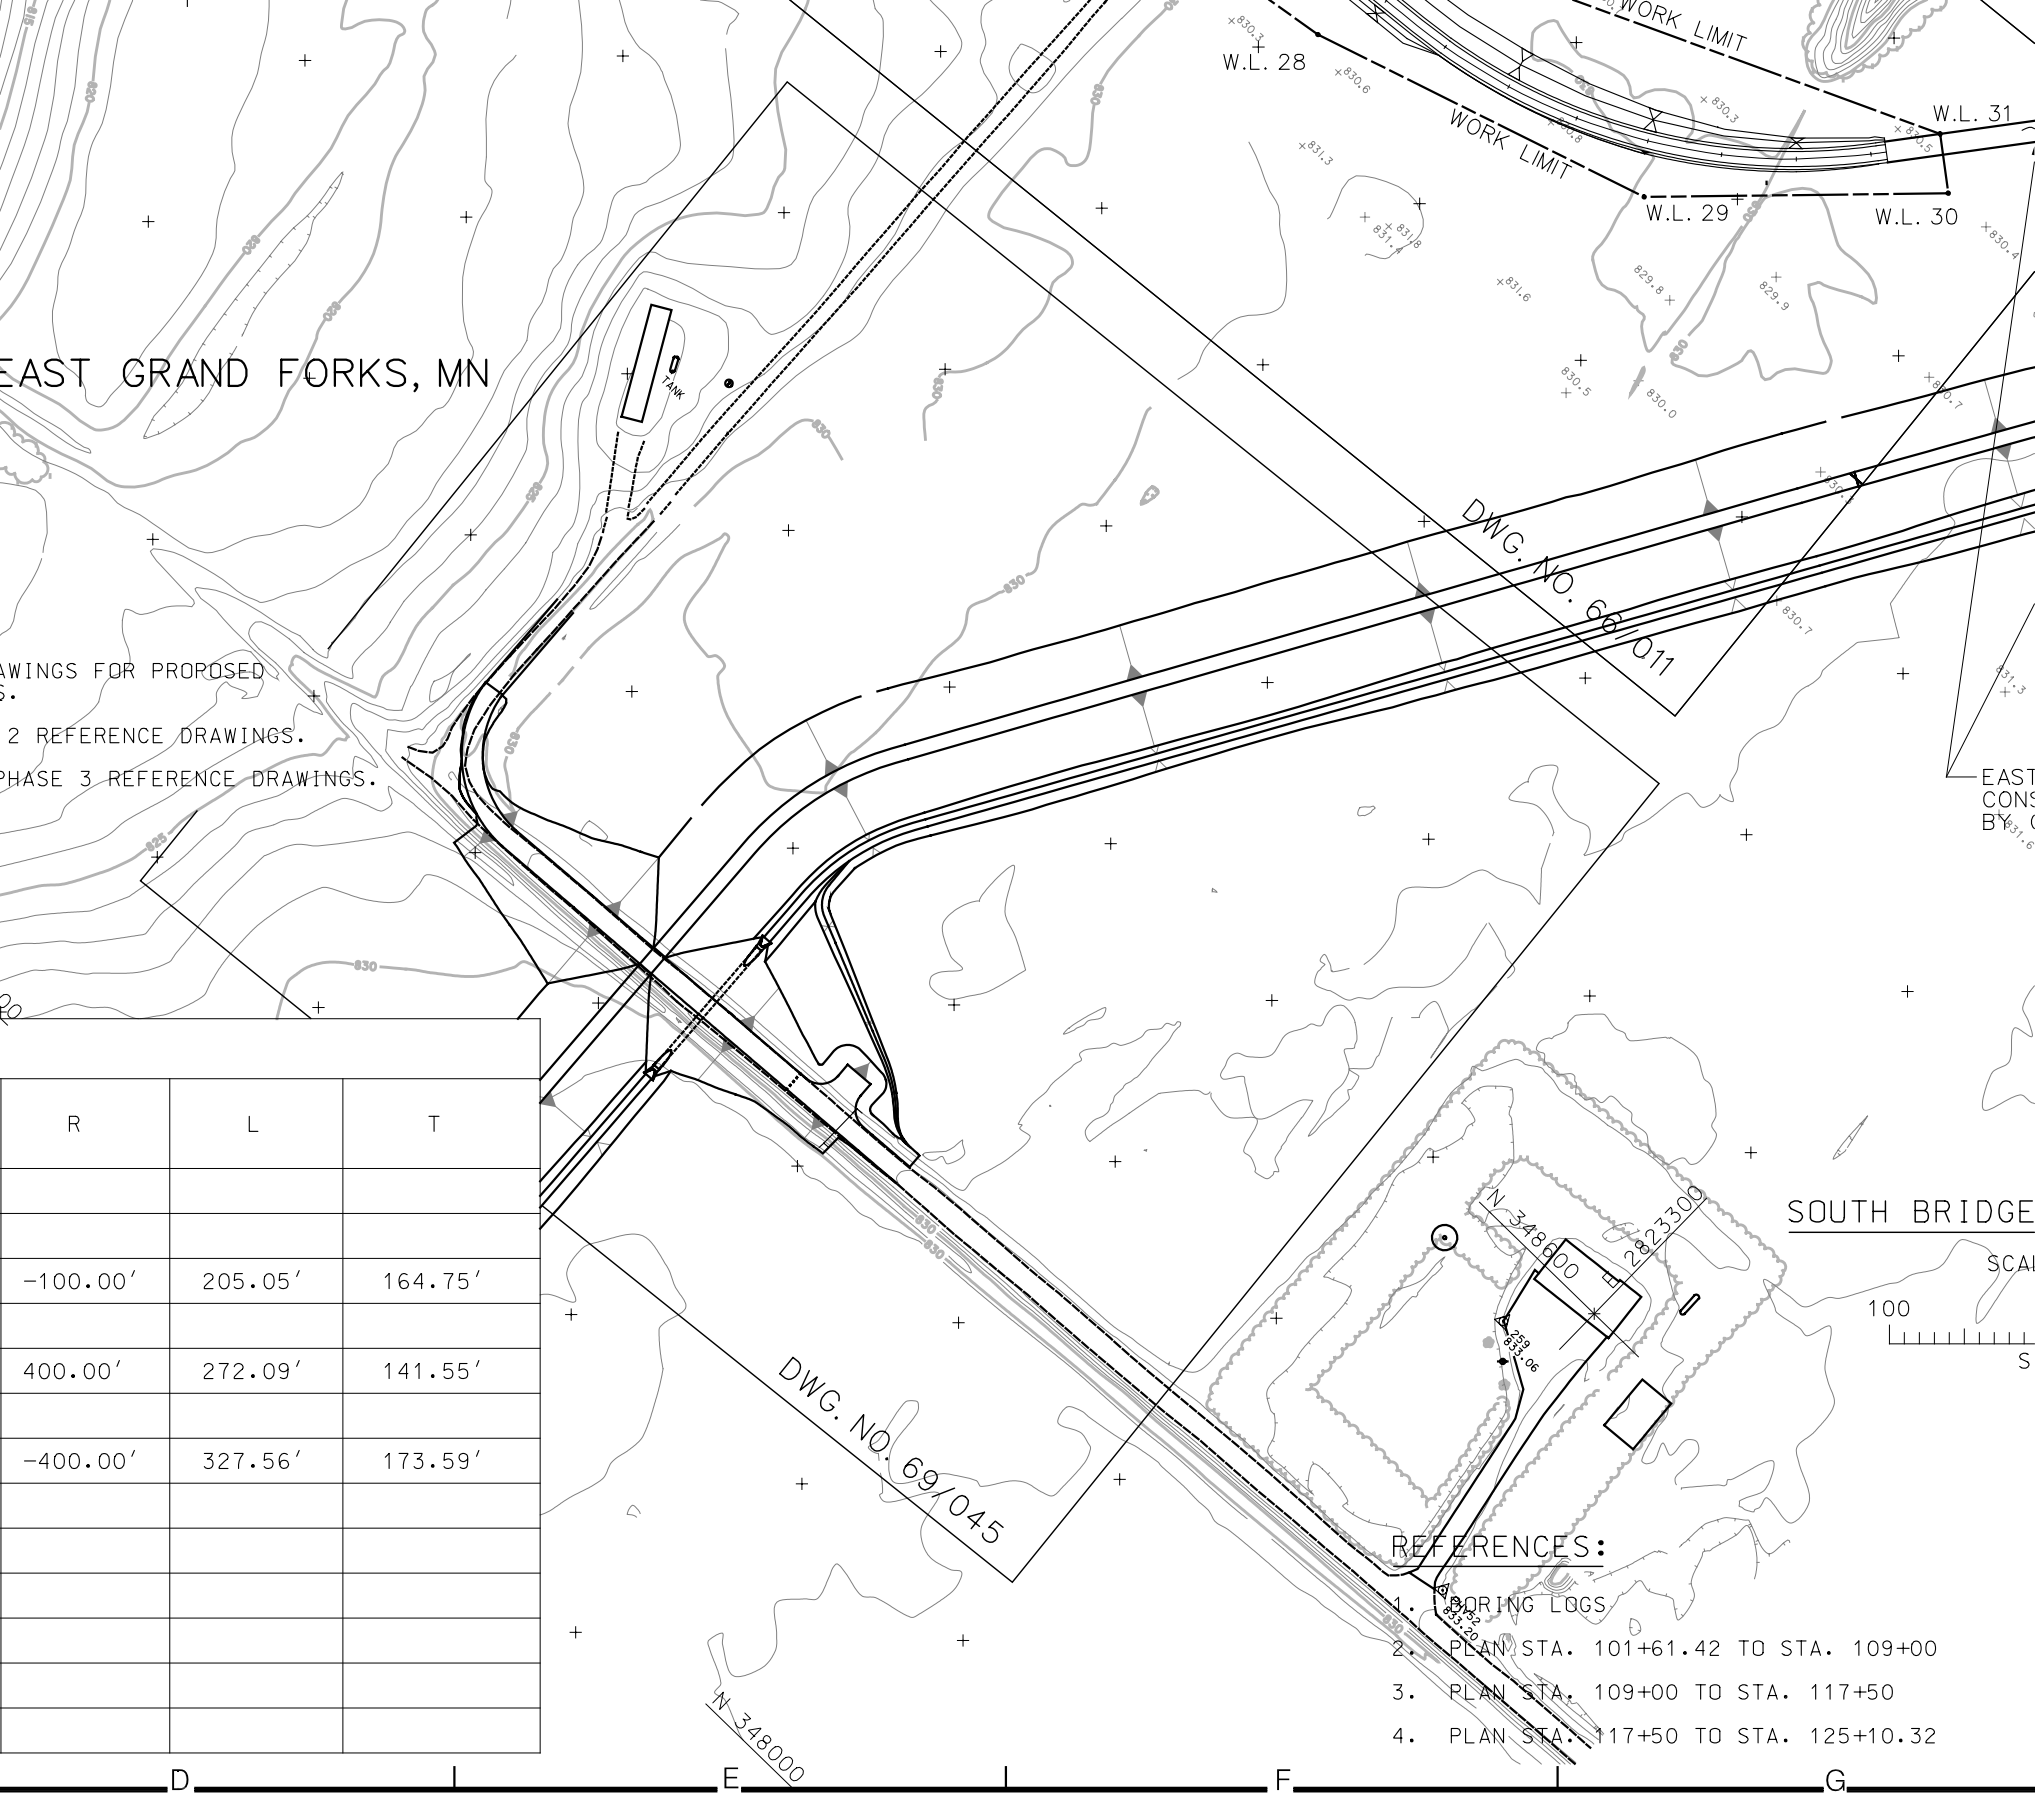


| R | L | T |
|---|---|---|
| | | |
| | | |
| -100.00' | 205.05' | 164.75' |
| | | |
| 400.00' | 272.09' | 141.55' |
| | | |
| -400.00' | 327.56' | 173.59' |
| | | |
| | | |
| | | |
| | | |
| | | |
| | | |

# SKETCH NO. 1